


Plan Local d'Urbanisme

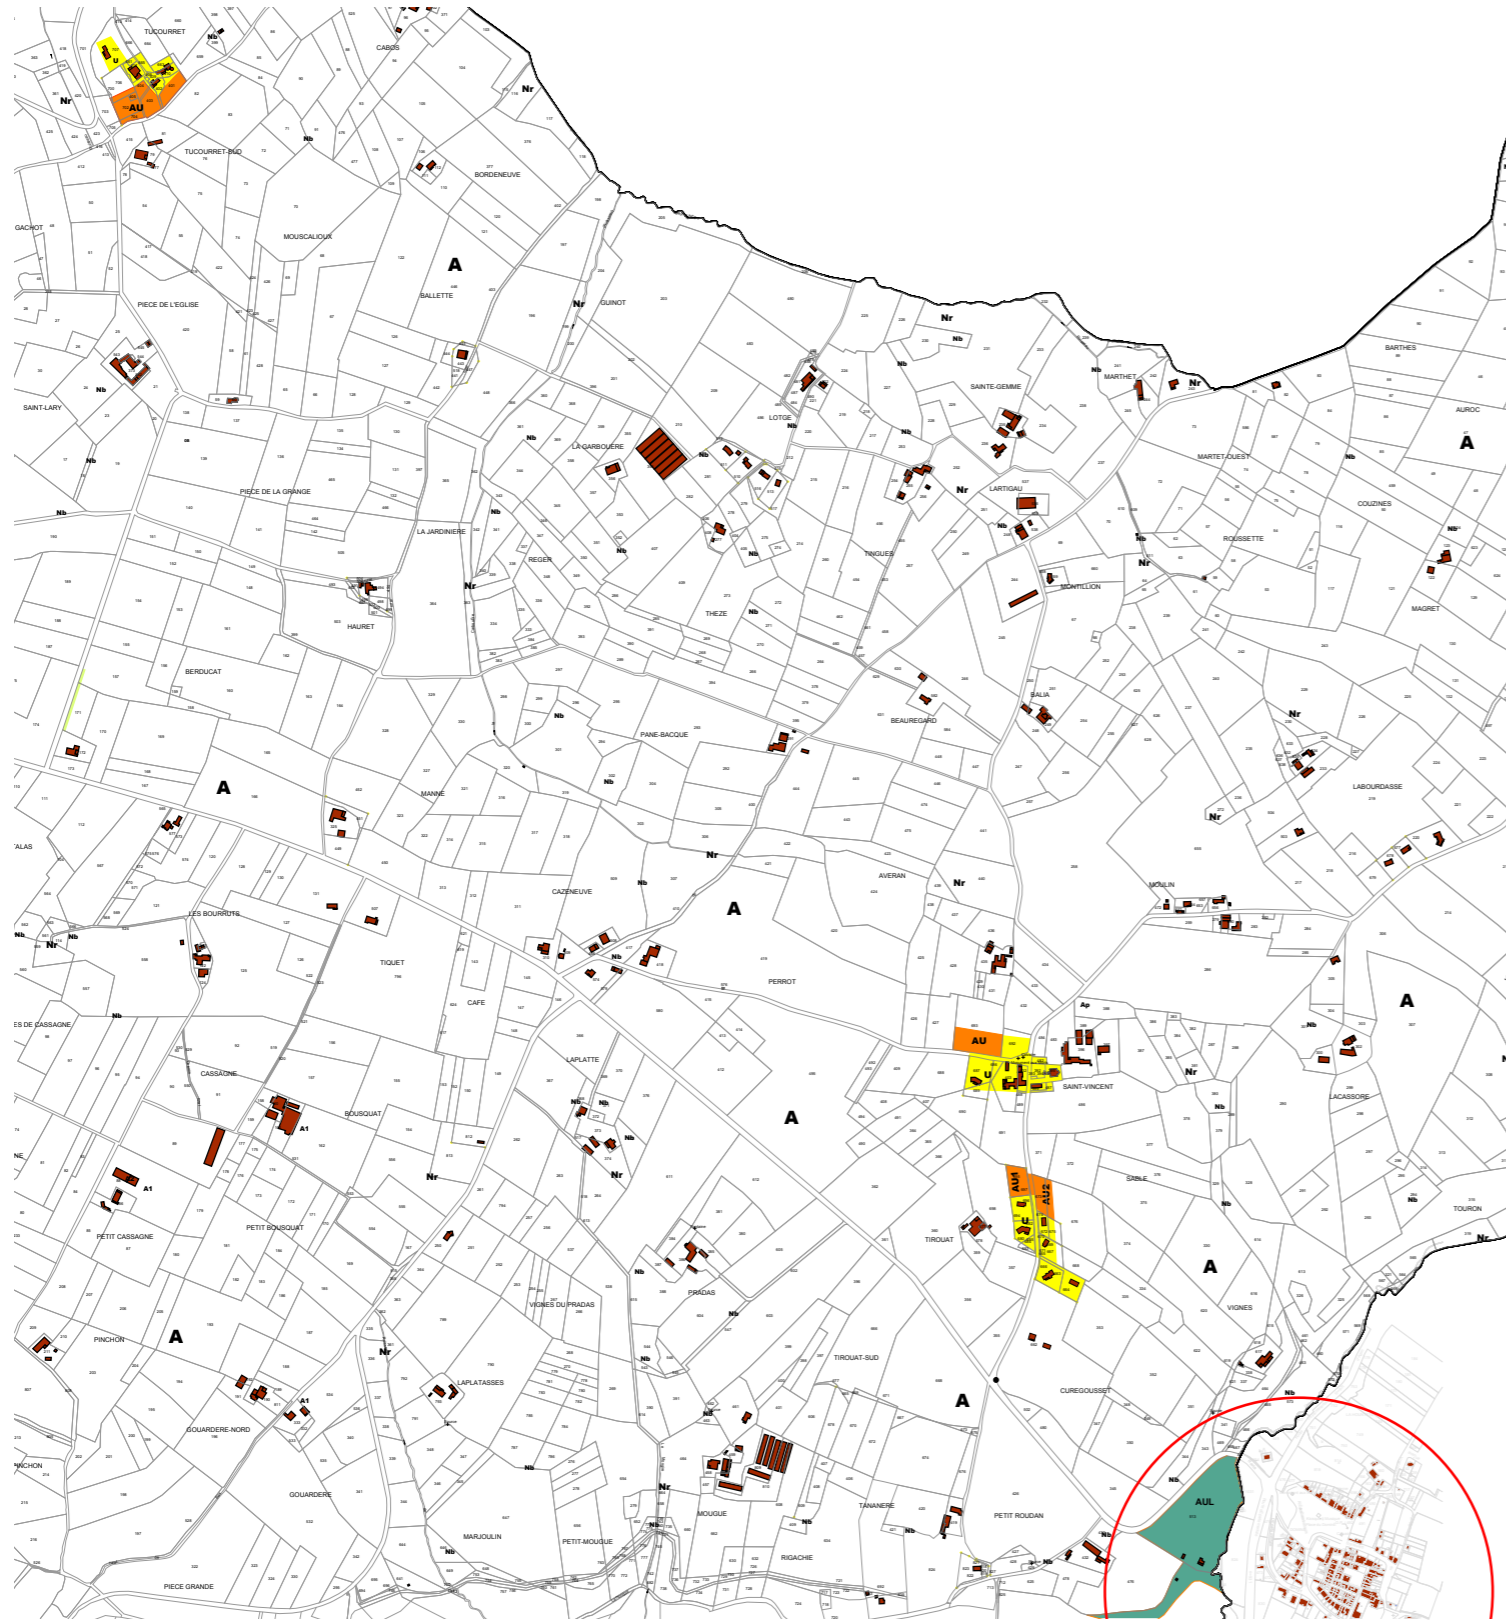


Commune de

**SAINT-VINCENT
de-LAMONTJOIE**

Élaboration



Légende

-  U Bourg à développer
-  AUL Secteur dédié aux équipements de loisirs
-  AU Nouveaux quartiers à développer

Droit de Préemption Urbain

Date du PLU arrêté le 26 juillet 2016

Date du PLU approuvé 13 Décembre 2017

5-2-2