

# 1ère MODIFICATION DU PLU DU MEZINAIS

## **PLAN DE ZONAGE** *Commune de Mezin (extrait)*

**MAITRE D'OUVRAGE :**

ALBRET COMMUNAUTE  
CENTRE HAUSSMANN  
10 PLACE ARISTIDE BRIAND BP 39  
47600 NERAC






# Modification du PLUi du MEZINAIS

## Commune de Mezin

Zonage avant modification

Echelle : 1/5 000°

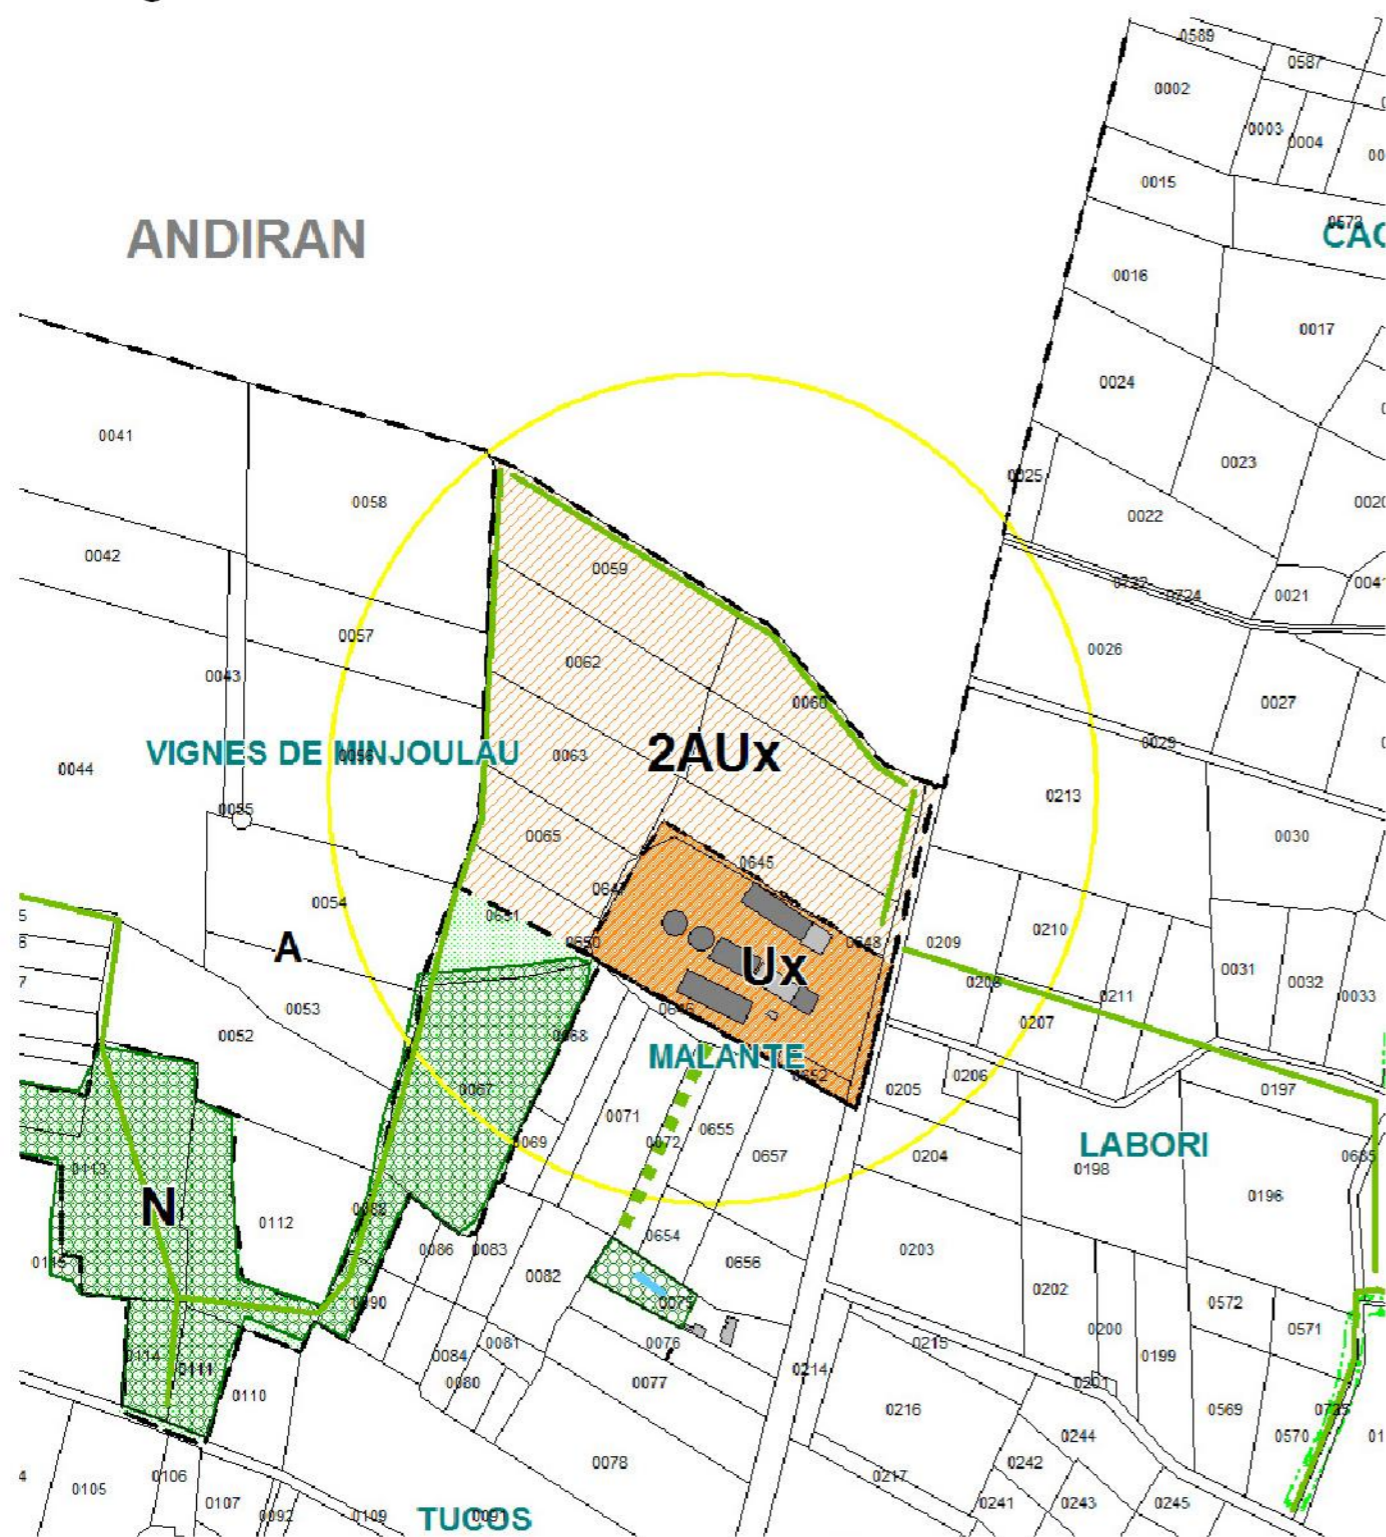

Zonage après modification

Echelle : 1/5 000°

